


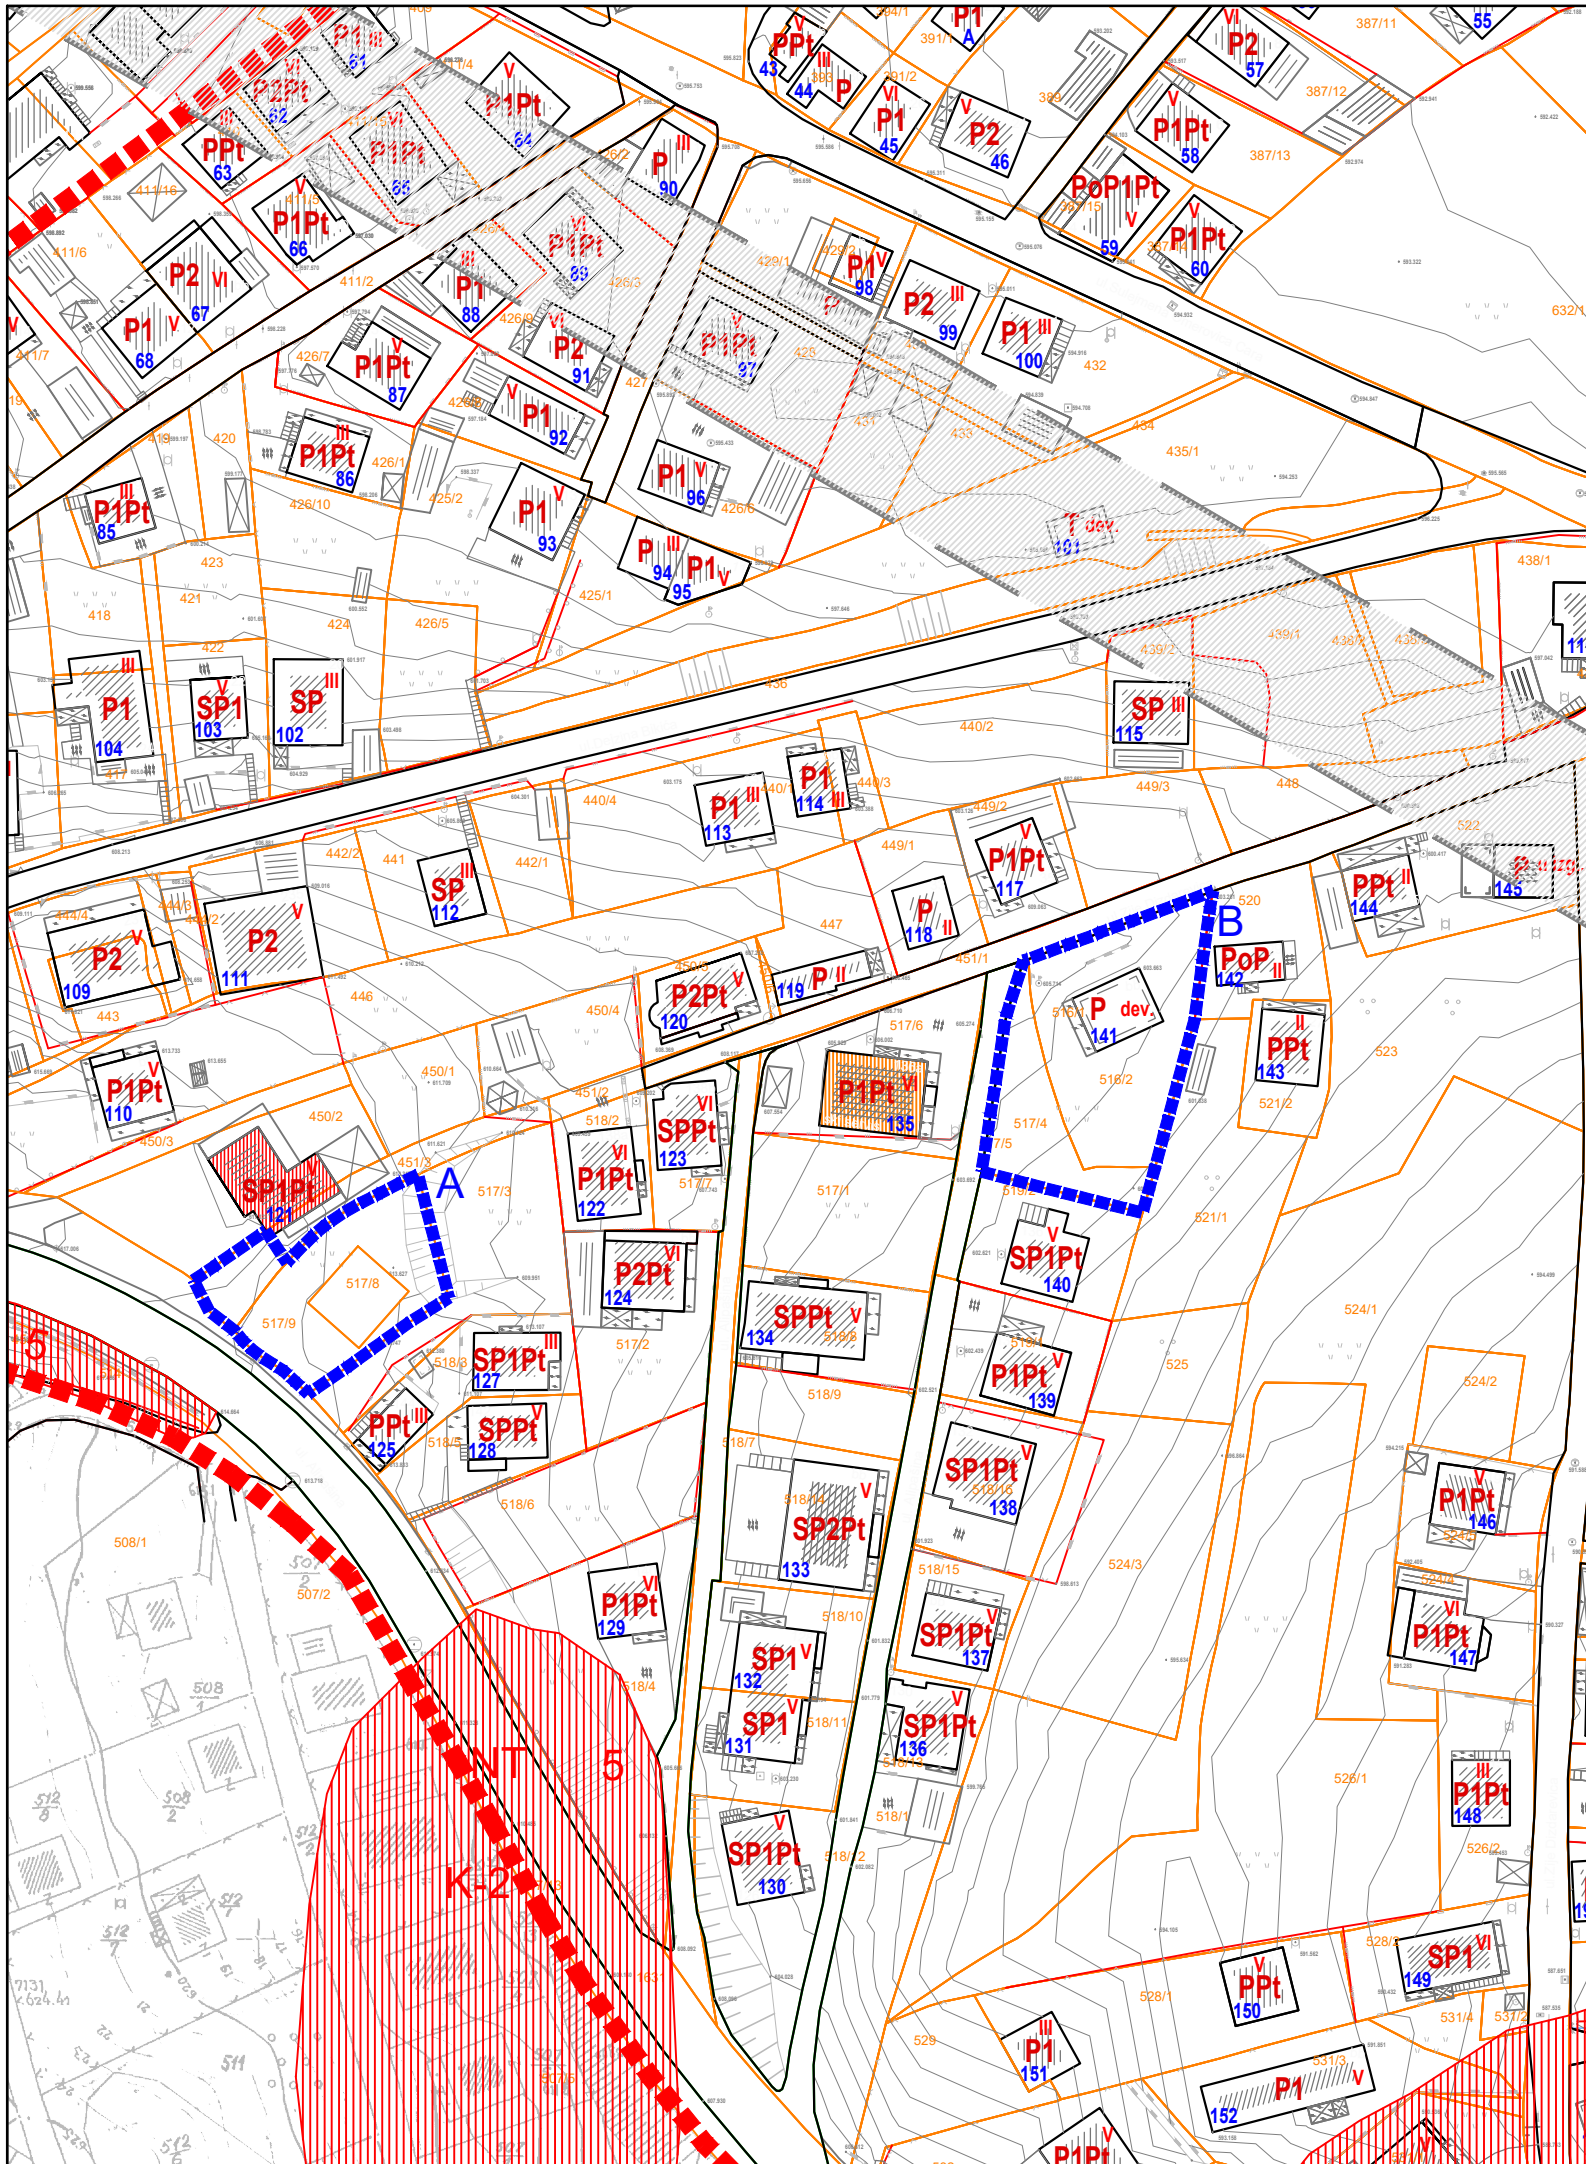

IZMJENE I DOPUNE RP "STAMBENA ZONA ŠIP"
(PODRUČJE OPĆINE CENTAR SARAJEVO)

Izgradnja stambeno-poslovnog objekta na parcelama k.č. 517/8 i 517/9 K.O. Sarajevo VI - Izgradnja stambenog objekta na parcelama k.č. 516/1, 516/2 i 517/4 K.O. Sarajevo VI

POSTOJEĆE STANJE
NAMJENA, SPRATNOST I KATEGORIJA OBJEKATA

GRANICE IZMJENA I DOPUNA RP "STAMBENA ZONA ŠIP" (PODRUČJE OPĆINE CENTAR SARAJEVO)

A k.č. 517/8 i 517/9
B k.č. 516/1, 516/2 i 517/4

GRANICA REGULACIONOG PLANA "STAMBENA ZONA ŠIP" (PODRUČJE OPĆINE CENTAR SARAJEVO)

- POSTOJEĆI OBJEKTI
- P1 POSTOJEĆA SPRATNOST OBJEKTA
- 377 REDNI (ANKETNI) BROJ OBJEKTA
- VI KATEGORIJA OBJEKTA (od kategorije I do kategorije VI)

NAMJENA POSTOJEĆIH OBJEKATA

- STAMBENI OBJEKTI
- STAMBENO-POSLOVNI OBJEKTI
- POSLOVNI OBJEKTI
- KORIDOR TUNELA (IZ UP-a)

ZAVOD ZA PLANIRANJE RAZVOJA KANTONA SARAJEVO

NARUČILAC:	NAČELNIK OPĆINE CENTAR SARAJEVO		
ELABORAT:	IZMJENE I DOPUNE RP "STAMBENA ZONA ŠIP" (PODRUČJE OPĆINE CENTAR)		
FAZA:	URBANIZAM	RAZMJERA:	DIMENZIJA (cm):
		1:1000	42 × 29,7
SADRŽAJ:	POSTOJEĆE STANJE NAMJENA, SPRATNOST I KATEGORIJA OBJEKATA	DATUM:	BROJ PRILOGA:
		Maj, 2026.	4.