
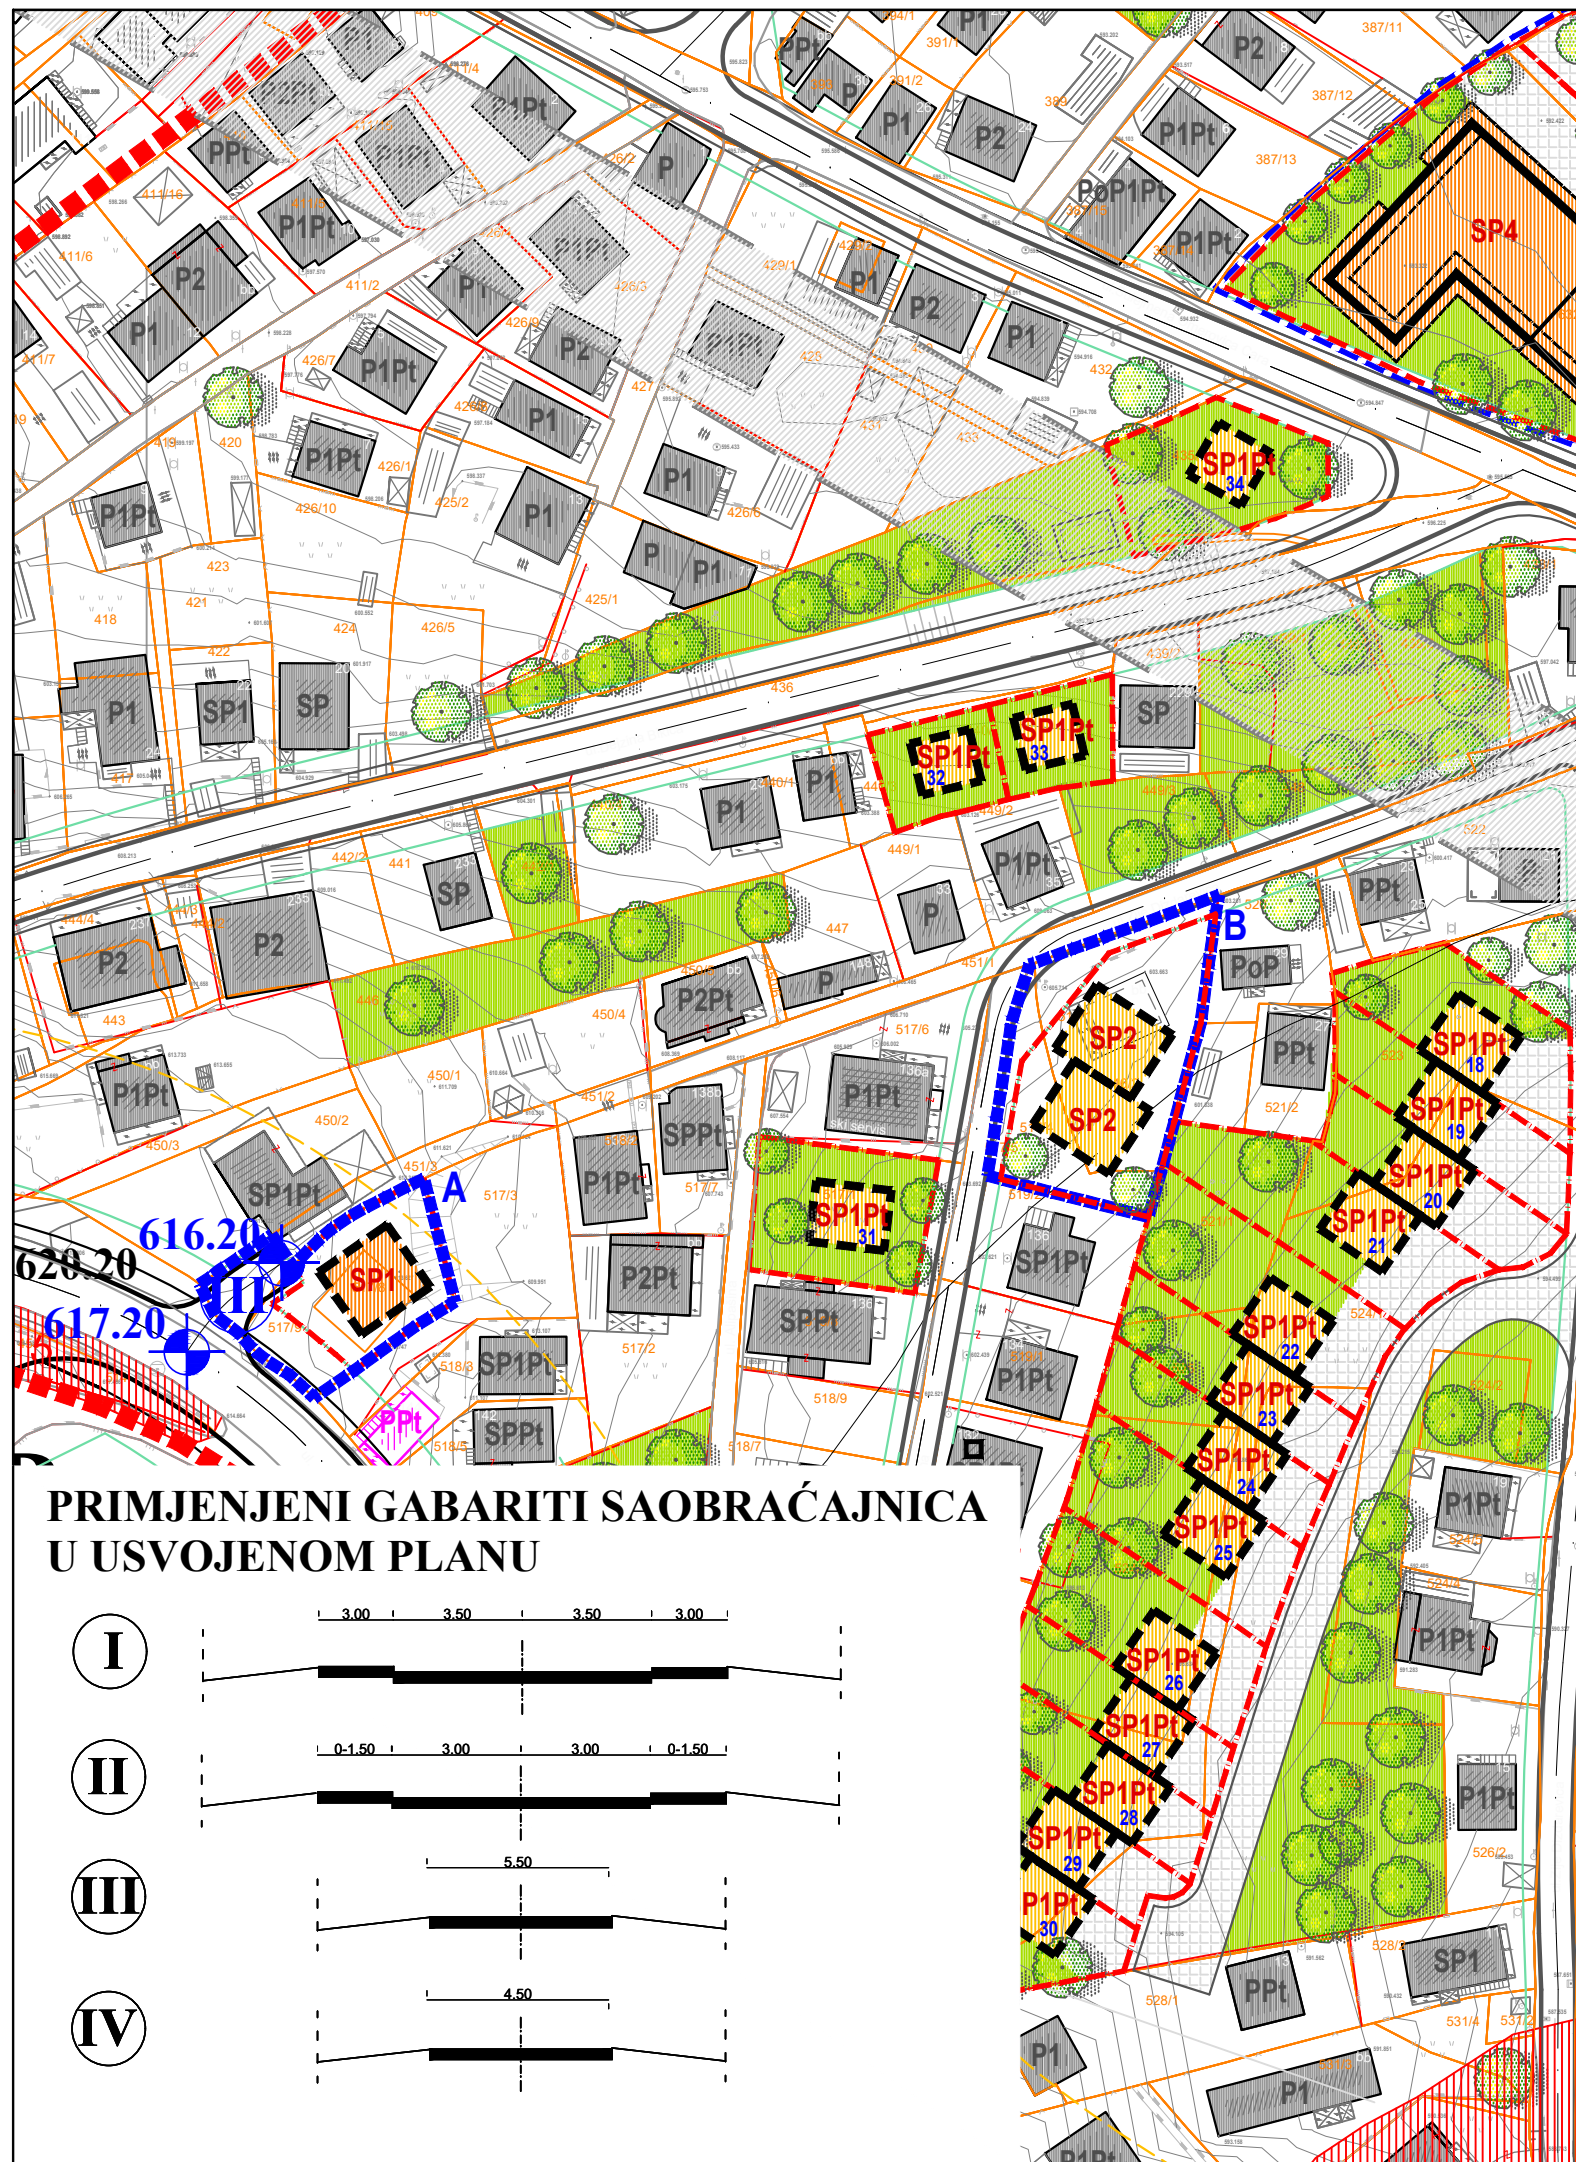
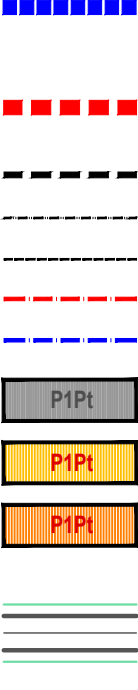


Izgradnja stambeno-poslovnog objekta na parcelama k.č. 517/8 i 517/9 K.O. Sarajevo VI - Izgradnja stambenog objekta na parcelama k.č. 516/1, 516/2 i 517/4 K.O. Sarajevo VI

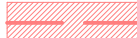

- | | | |
|--|---|--|
|  | <p>GRANICE IZMJENA I DOPUNA RP "STAMBENA ZONA ŠIP"
(PODRUČJE OPĆINE CENTAR SARAJEVO)</p> <p>GRANICA REGULACIONOG PLANA "STAMBENA ZONA ŠIP"
(PODRUČJE OPĆINE CENTAR SARAJEVO)</p> <p>GRAĐEVINSKA LINIJA PLANIRANIH OBJEKATA</p> <p>GRAĐEVINSKA LINIJA PODZEMNIH ETAŽA</p> <p>GRAĐEVINSKA LINIJA ETAŽA IZNAD PRIZEMLJA</p> <p>REGULACIONA LINIJA</p> <p>PREUZETO IZ URBANISTIČKOG PROJEKTA "TRON"</p> <p>POSTOJEĆI OBJEKTI - SPRATNOST</p> <p>PLANIRANI STAMBENI OBJEKTI - SPRATNOST</p> <p>PLANIRANI STAMBENO-POSLOVNI OBJEKTI - SPRATNOST</p> <p>PLANIRANE SAOBRAĆAJNICE</p> <p>LINIJA ZAŠTITNOG POJASA MAGISTRALNE SAOBRAĆAJNICE</p> | <p>A k.č. 517/8 i 517/9</p> <p>B k.č. 516/1, 516/2 i 517/4</p> |
|--|---|--|

INTERVENCIJE NA POSTOJEĆEM GRAĐEVINSKOM FONDU

- | | | |
|---|---|---|
|  | POSTOJEĆI OBJEKTI (mogućnost rekonstrukcije, nadzidivanja, sanacije i promjene namjene će biti regulisane u skladu sa Odlukom o provođenju RP) | |
|  | POSTOJEĆI OBJEKTI NA KLIZIŠTU (uvjeti za eventualnu legalizaciju će biti dati u Odluci o provođenju RP-a, a na osnovu Elaborata o inženjersko-geološkim i geomehaničkim karakteristikama terena „PIGIP“ d.o.o. Sarajevo | |
|  | POSTOJEĆI OBJEKTI ZA DJELIMIČNO ILI POTPUNO RUŠENJE | |
|  | POSTOJEĆI OBJEKTI U ZAŠTITNOM POJASU KORIDOR 110kV DALEKOVODA (uvjeti za eventualnu legalizaciju će biti dati u Odluci o provođenju RP-a) | |
|  | UREĐENE ZELENE POVRŠ. |  UREĐENE VANJSKE POVRŠ. |
|  | KORIDOR TUNELA (IZ UP-a) |  KORIDOR 110kV DALEKOVOD |

ZAVOD ZA PLANIRANJE RAZVOJA KANTONA SARAJEVO

NARUČILAC:	NAČELNIK OPĆINE CENTAR SARAJEVO		
ELABORAT:	IZMJENE I DOPUNE RP "STAMBENA ZONA ŠIP" (PODRUČJE OPĆINE CENTAR)		
FAZA:	SAOBRAĆAJ	RAZMJERA:	DIMENZIJA (cm):
		1:1000	42 × 29,7
SADRŽAJ:	SAOBRAĆAJNO RJEŠENJE SITUACIJA SA NIVELACIJOM	DATUM:	BROJ PRILOGA:
		Maj, 2026.	12.