


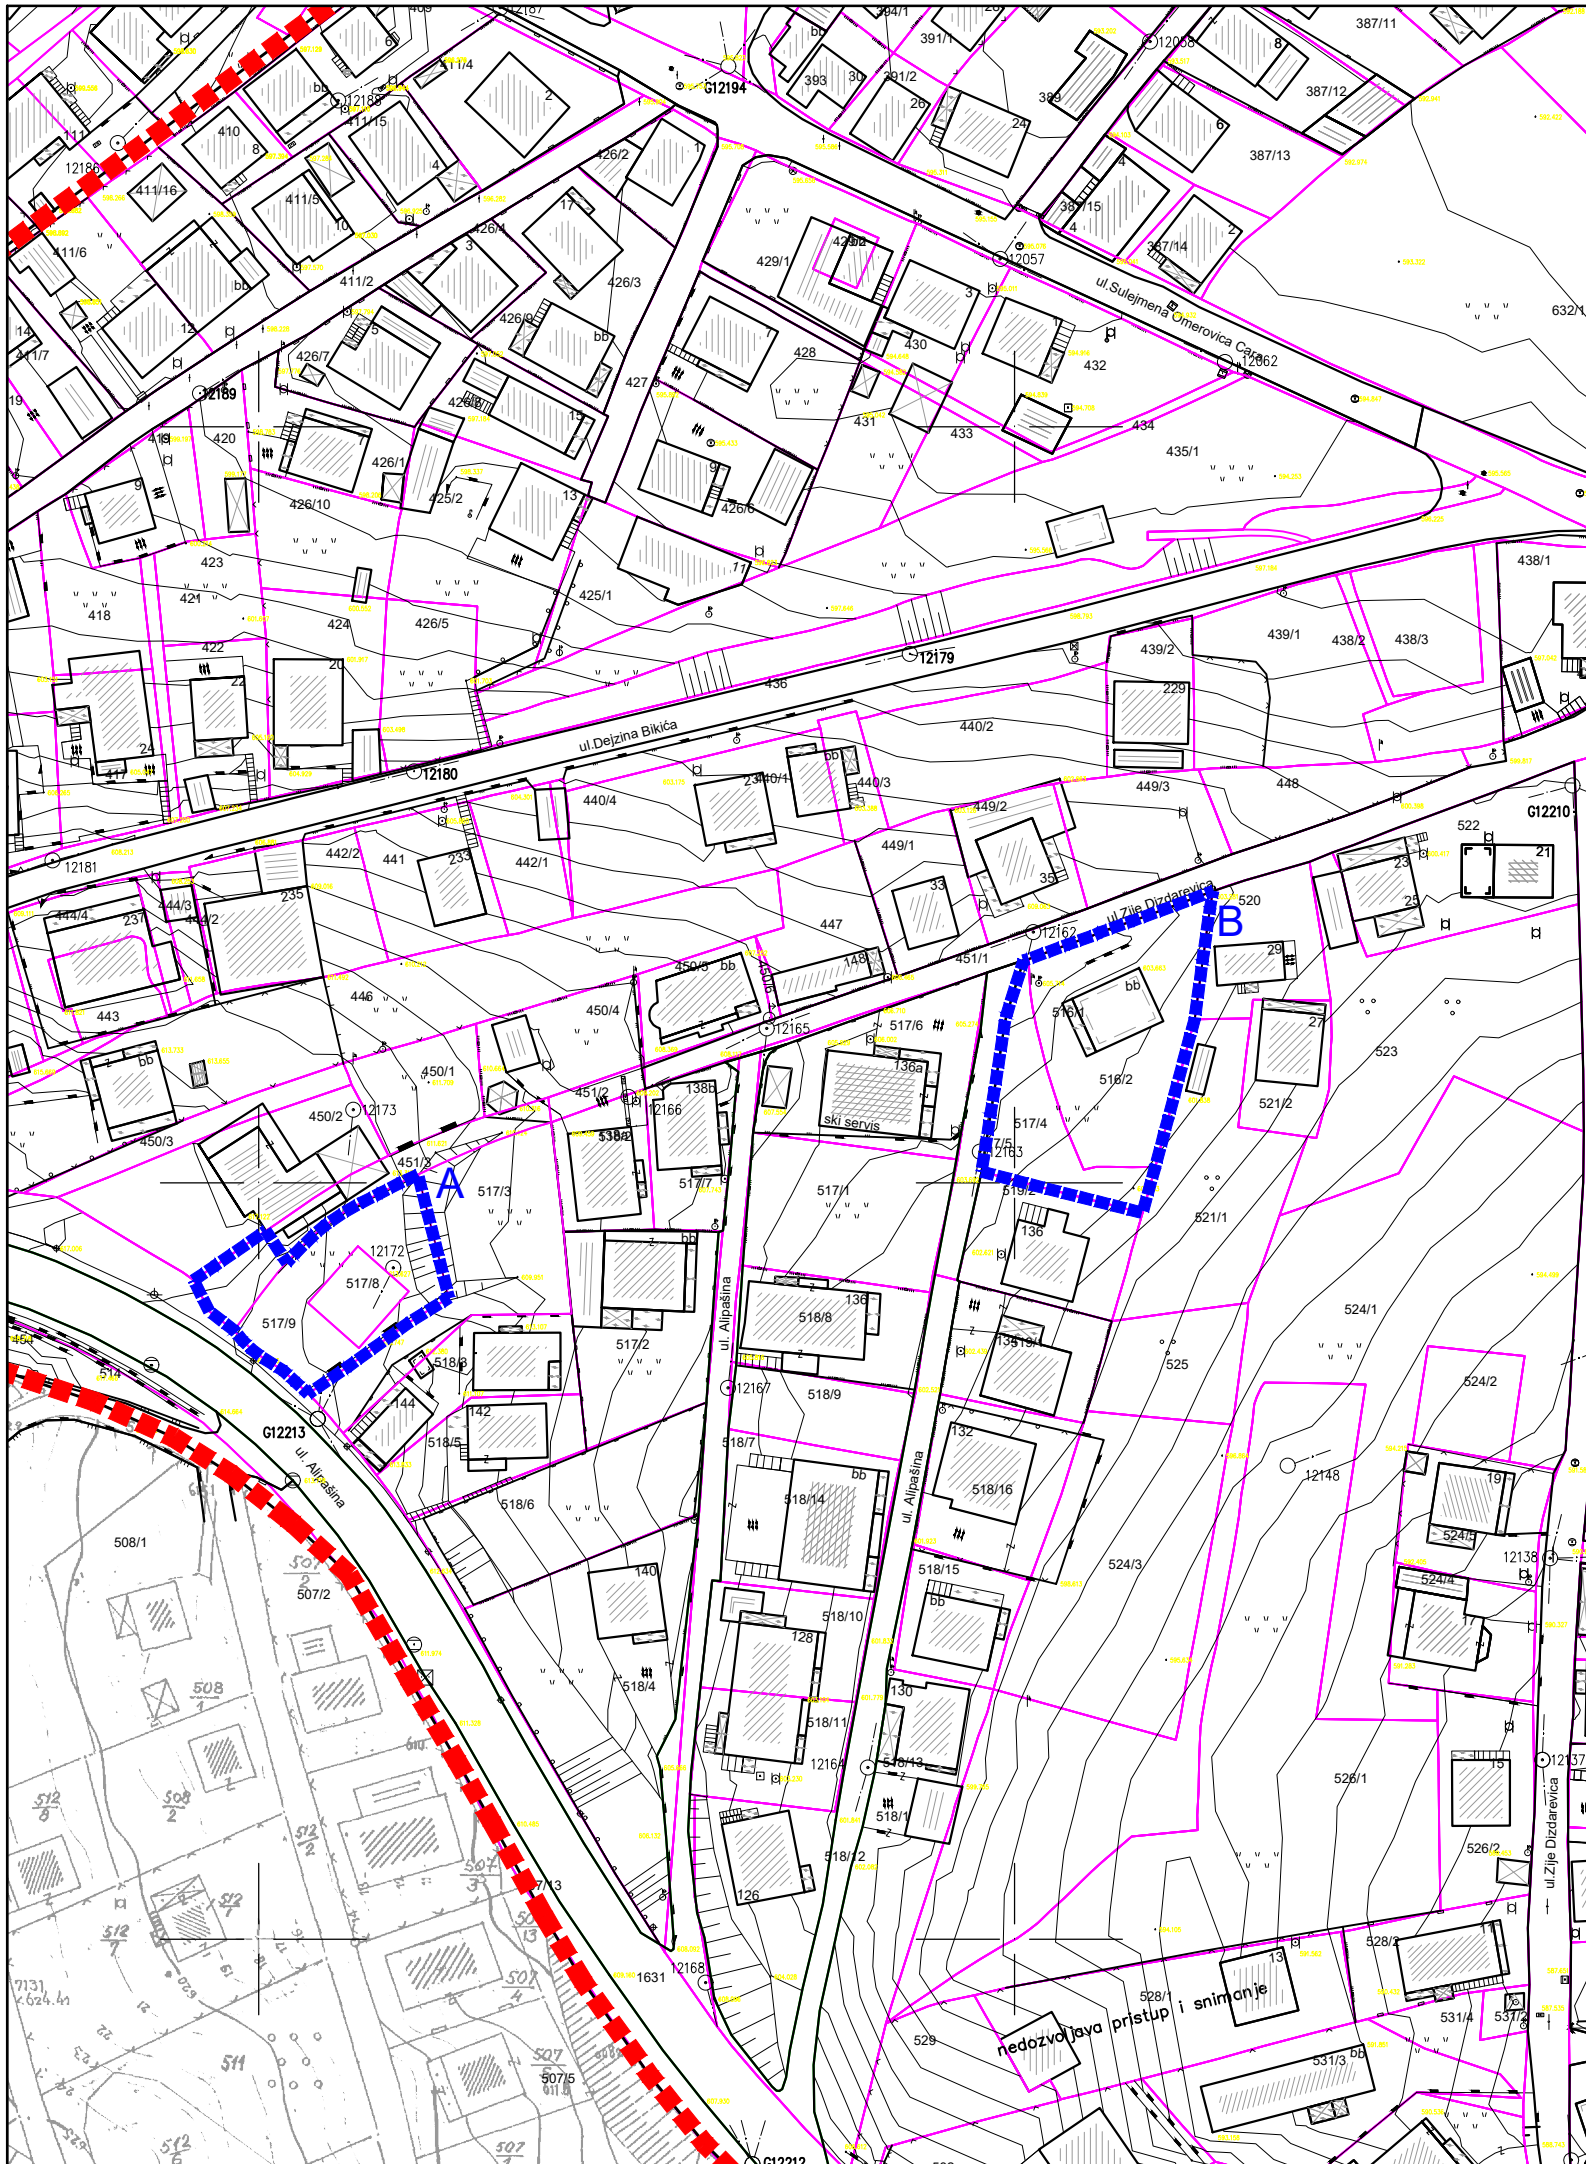

IZMJENE I DOPUNE RP "STAMBENA ZONA ŠIP"
(PODRUČJE OPĆINE CENTAR SARAJEVO)

Izgradnja stambeno-poslovnog objekta na parcelama k.č. 517/8 i 517/9 K.O. Sarajevo VI - Izgradnja stambenog objekta na parcelama k.č. 516/1, 516/2 i 517/4 K.O. Sarajevo VI

AŽURNA GEODETSKA PODLOGA



GRANICE IZMJENA I DOPUNA RP "STAMBENA ZONA ŠIP"
(PODRUČJE OPĆINE CENTAR SARAJEVO)

A

k.č. 517/8 i 517/9

B

k.č. 516/1, 516/2 i 517/4



GRANICA REGULACIONOG PLANA "STAMBENA ZONA ŠIP"
(PODRUČJE OPĆINE CENTAR SARAJEVO)

ZAVOD ZA PLANIRANJE RAZVOJA KANTONA SARAJEVO



NARUČILAC:	NAČELNIK OPĆINE CENTAR SARAJEVO		
ELABORAT:	IZMJENE I DOPUNE RP "STAMBENA ZONA ŠIP" (PODRUČJE OPĆINE CENTAR)		
FAZA:	URBANIZAM	RAZMJERA:	DIMENZIJA (cm):
		1:1000	42 × 29,7
SADRŽAJ:	AŽURNA GEODETSKA PODLOGA	DATUM:	BROJ PRILOGA:
		Maj, 2026.	2.