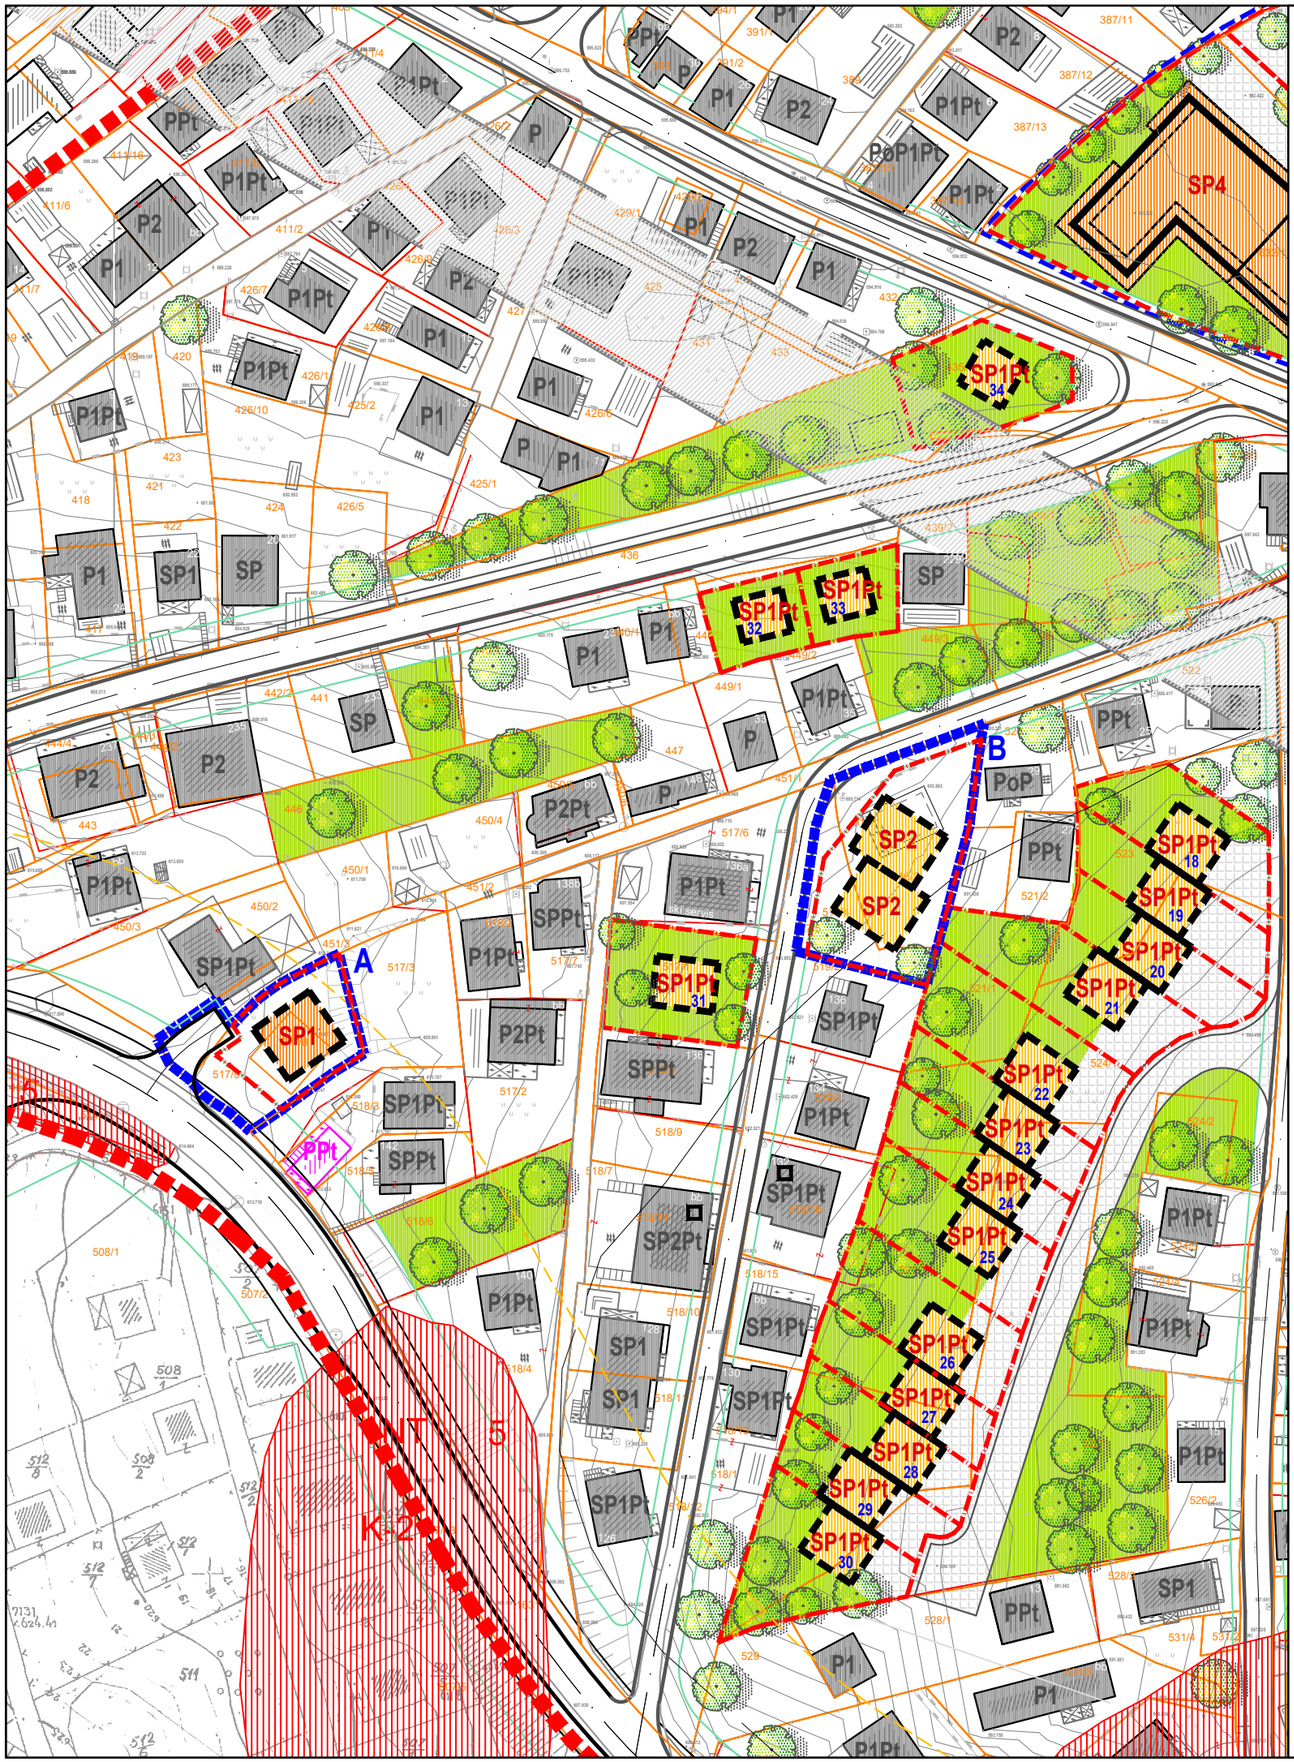


# IZMJENE I DOPUNE RP "STAMBENA ZONA ŠIP"
# (PODRUČJE OPĆINE CENTAR SARAJEVO)

## Izgradnja stambeno-poslovnog objekta na parcelama k.č. 517/8 i 517/9 K.O. Sarajevo VI - Izgradnja stambenog objekta na parcelama k.č. 516/1, 516/2 i 517/4 K.O. Sarajevo VI

### URBANISTIČKO RJEŠENJE
### RAZMJEŠTAJ, NAMJENA I SPRATNOST OBJEKATA

GRANICE IZMJENA I DOPUNA RP "STAMBENA ZONA ŠIP" (PODRUČJE OPĆINE CENTAR SARAJEVO)

**A** k.č. 517/8 i 517/9
**B** k.č. 516/1, 516/2 i 517/4

GRANICA REGULACIONOG PLANA "STAMBENA ZONA ŠIP" (PODRUČJE OPĆINE CENTAR SARAJEVO)

GRAĐEVINSKA LINIJA PLANIRANIH OBJEKATA

GRAĐEVINSKA LINIJA PODZEMNIH ETAŽA

GRAĐEVINSKA LINIJA ETAŽA IZNAD PRIZEMLJA

REGULACIONA LINIJA

PREUZETO IZ URBANISTIČKOG PROJEKTA "TRON"

P1Pt — POSTOJEĆI OBJEKTI - SPRATNOST

P1Pt — PLANIRANI STAMBENI OBJEKTI - SPRATNOST

P1Pt — PLANIRANI STAMBENO-POSLOVNI OBJEKTI - SPRATNOST

PLANIRANE SAOBRAĆAJNICE

LINIJA ZAŠTITNOG POJASA MAGISTRALNE SAOBRAĆAJNICE

INTERVENCIJE NA POSTOJEĆEM GRAĐEVINSKOM FONDU

POSTOJEĆI OBJEKTI (mogućnost rekonstrukcije, dogradnje, nadziđivanja, sanacije i promjene namjene će biti regulisane u skladu sa Odlukom o provođenju RP)

POSTOJEĆI OBJEKTI NA KLIZIŠTU (uvjeti za eventualnu legalizaciju će biti dati u Odluci o provođenju RP-a, a na osnovu Elaborata o inženjersko-geološkim i geomehaničkim karakteristikama terena „PIGIP“ d.o.o. Sarajevo

POSTOJEĆI OBJEKTI ZA DJELIMIČNO ILI POTPUNO RUŠENJE

POSTOJEĆI OBJEKTI U ZAŠTITNOM POJASU KORIDOR 110kV DALEKOVODA (uvjeti za eventualnu legalizaciju će biti dati u Odluci o provođenju RP-a)

UREĐENE ZELENE POVRŠ.

UREĐENE VANJSKE POVRŠ.

KORIDOR TUNELA (IZ UP-a)

KORIDOR 110kV DALEKOVOD

**ZAVOD ZA PLANIRANJE RAZVOJA KANTONA SARAJEVO**

| | | | |
|---|---|---|---|
| NARUČILAC: | NAČELNIK OPĆINE CENTAR SARAJEVO | | |
| ELABORAT: | IZMJENE I DOPUNE RP "STAMBENA ZONA ŠIP" (PODRUČJE OPĆINE CENTAR) | | |
| FAZA: | URBANIZAM | RAZMJERA: 1:1000 | DIMENZIJA (cm): 42 × 29,7 |
| SADRŽAJ: | URBANISTIČKO RJEŠENJE RAZMJEŠTAJ, NAMJENA I SPRATNOST OBJEKATA | DATUM: Maj, 2026. | BROJ PRILOGA: 8. |