

LEGENDA




Masivni i bankoviti krečnjaci	T <sub>2</sub> <sup>2</sup>
Organogeni krečnjaci	T <sub>2</sub> <sup>1</sup>
Gline, glinoviti krečnjaci, kvarcni pijescovi i laporoviti krečnjaci	J,K
Krečnjački i kvarci pješčari, pjeskoviti lapori i alevroliti	T <sub>1</sub>

Brdo

Greda

Grabovica

Gvozdarevo

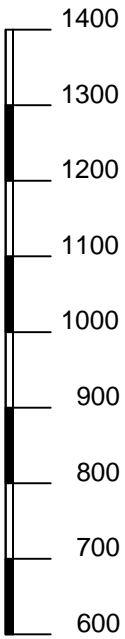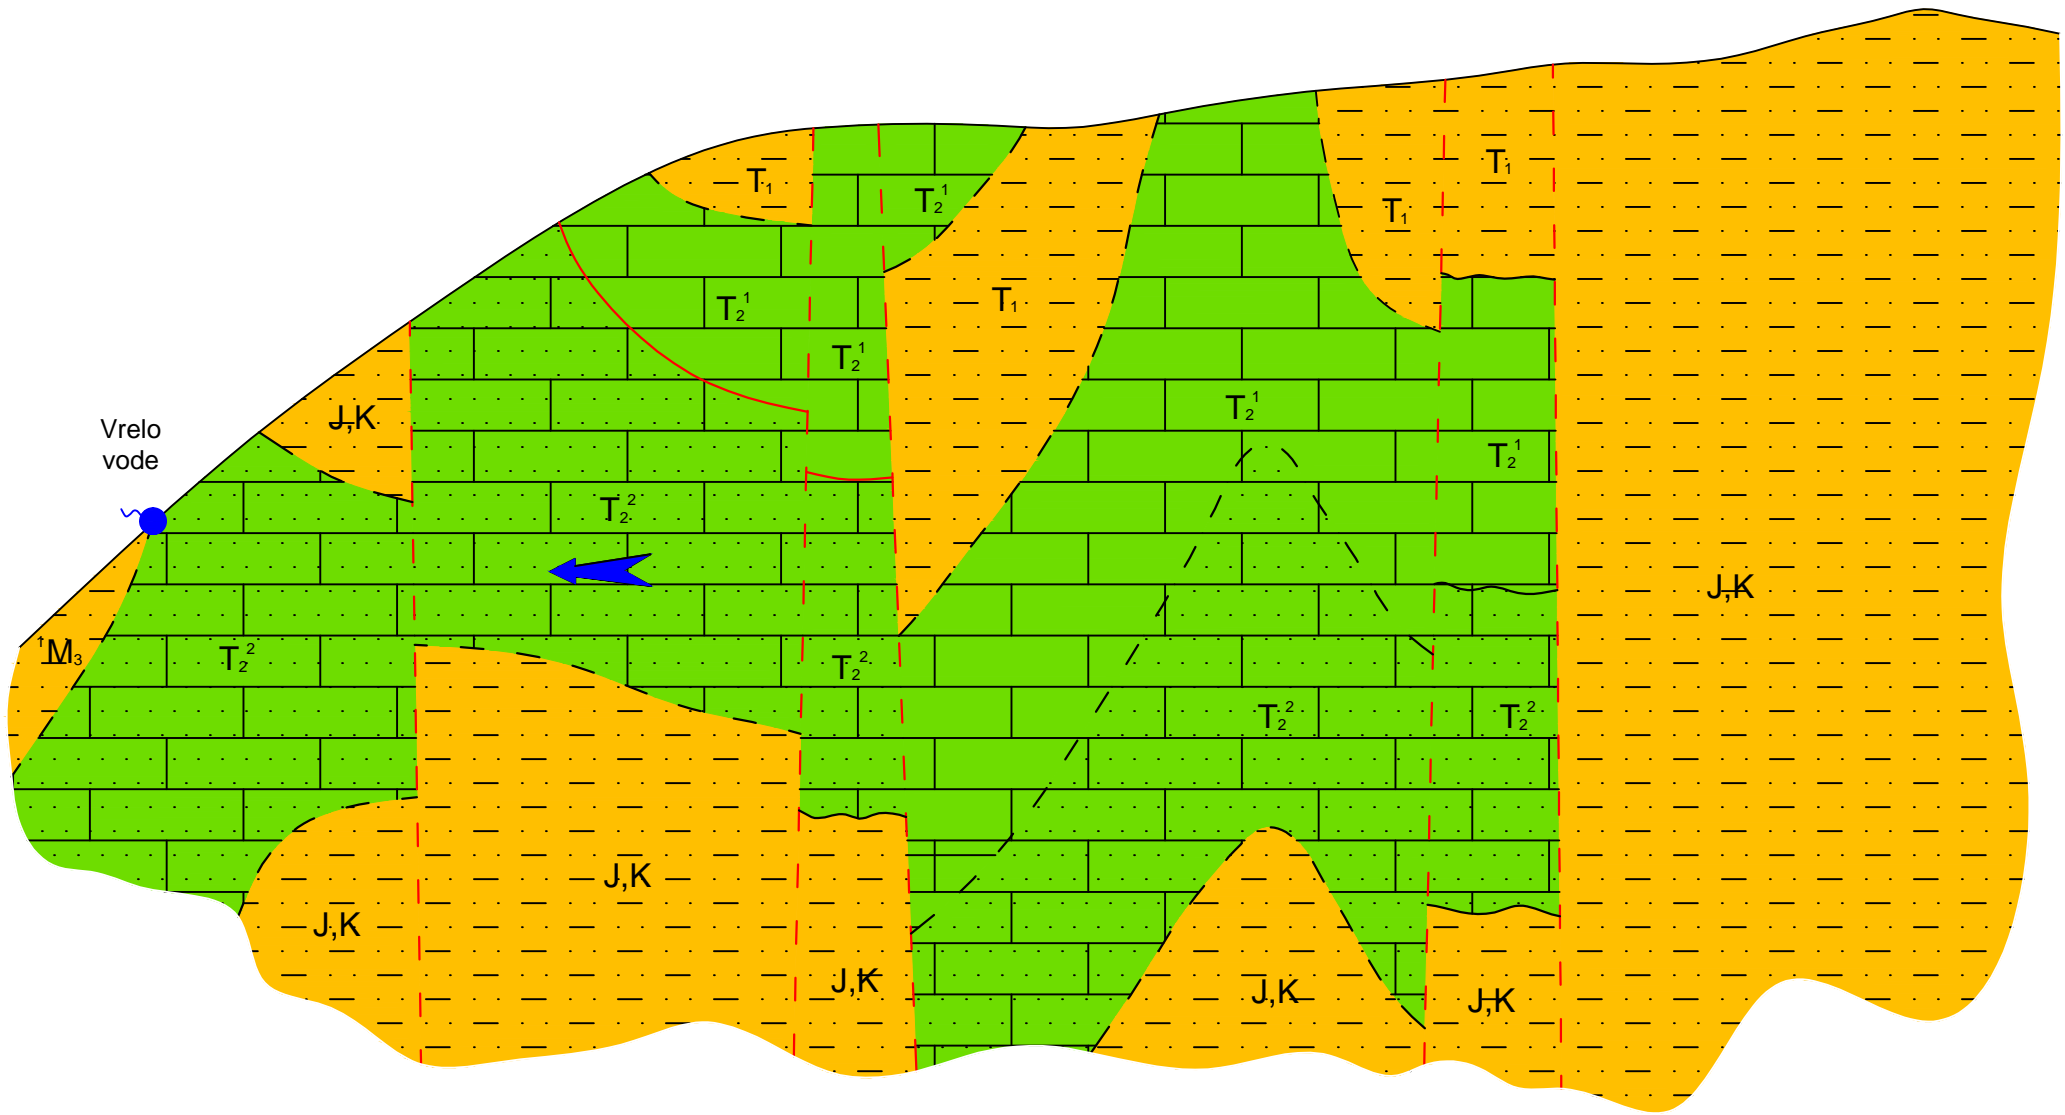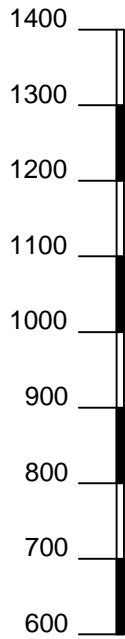

ZAVOD ZA VODOPRIVREDU D.D. SARAJEVO				
Naziv projekta :		ELABORAT ZONA SANITARNE ZAŠTITE IZVORIŠTA VRELA VODE OPĆINA CENTAR - SARAJEVO		Mjerilo : 1 : 25.000
Broj / Naziv priloga :		3	Hidrogeološki profil slivnog područja	Mjesto pečata :
Naručilac :		Općina Centar		
Odgovorni projektant :		mr.sci. Alić Edin, dipl.ing.geol.		Datum : Novembar 2020.
Tehnička obrada :		mr.sci. Alić Edin, dipl.ing.geol.		